



- LEGENDA
- 1_VANO SCALE
 - 2_PUNTO PANORAMICO
 - 3_PONTE IN LEGNO
 - 4_ALLOGGIO

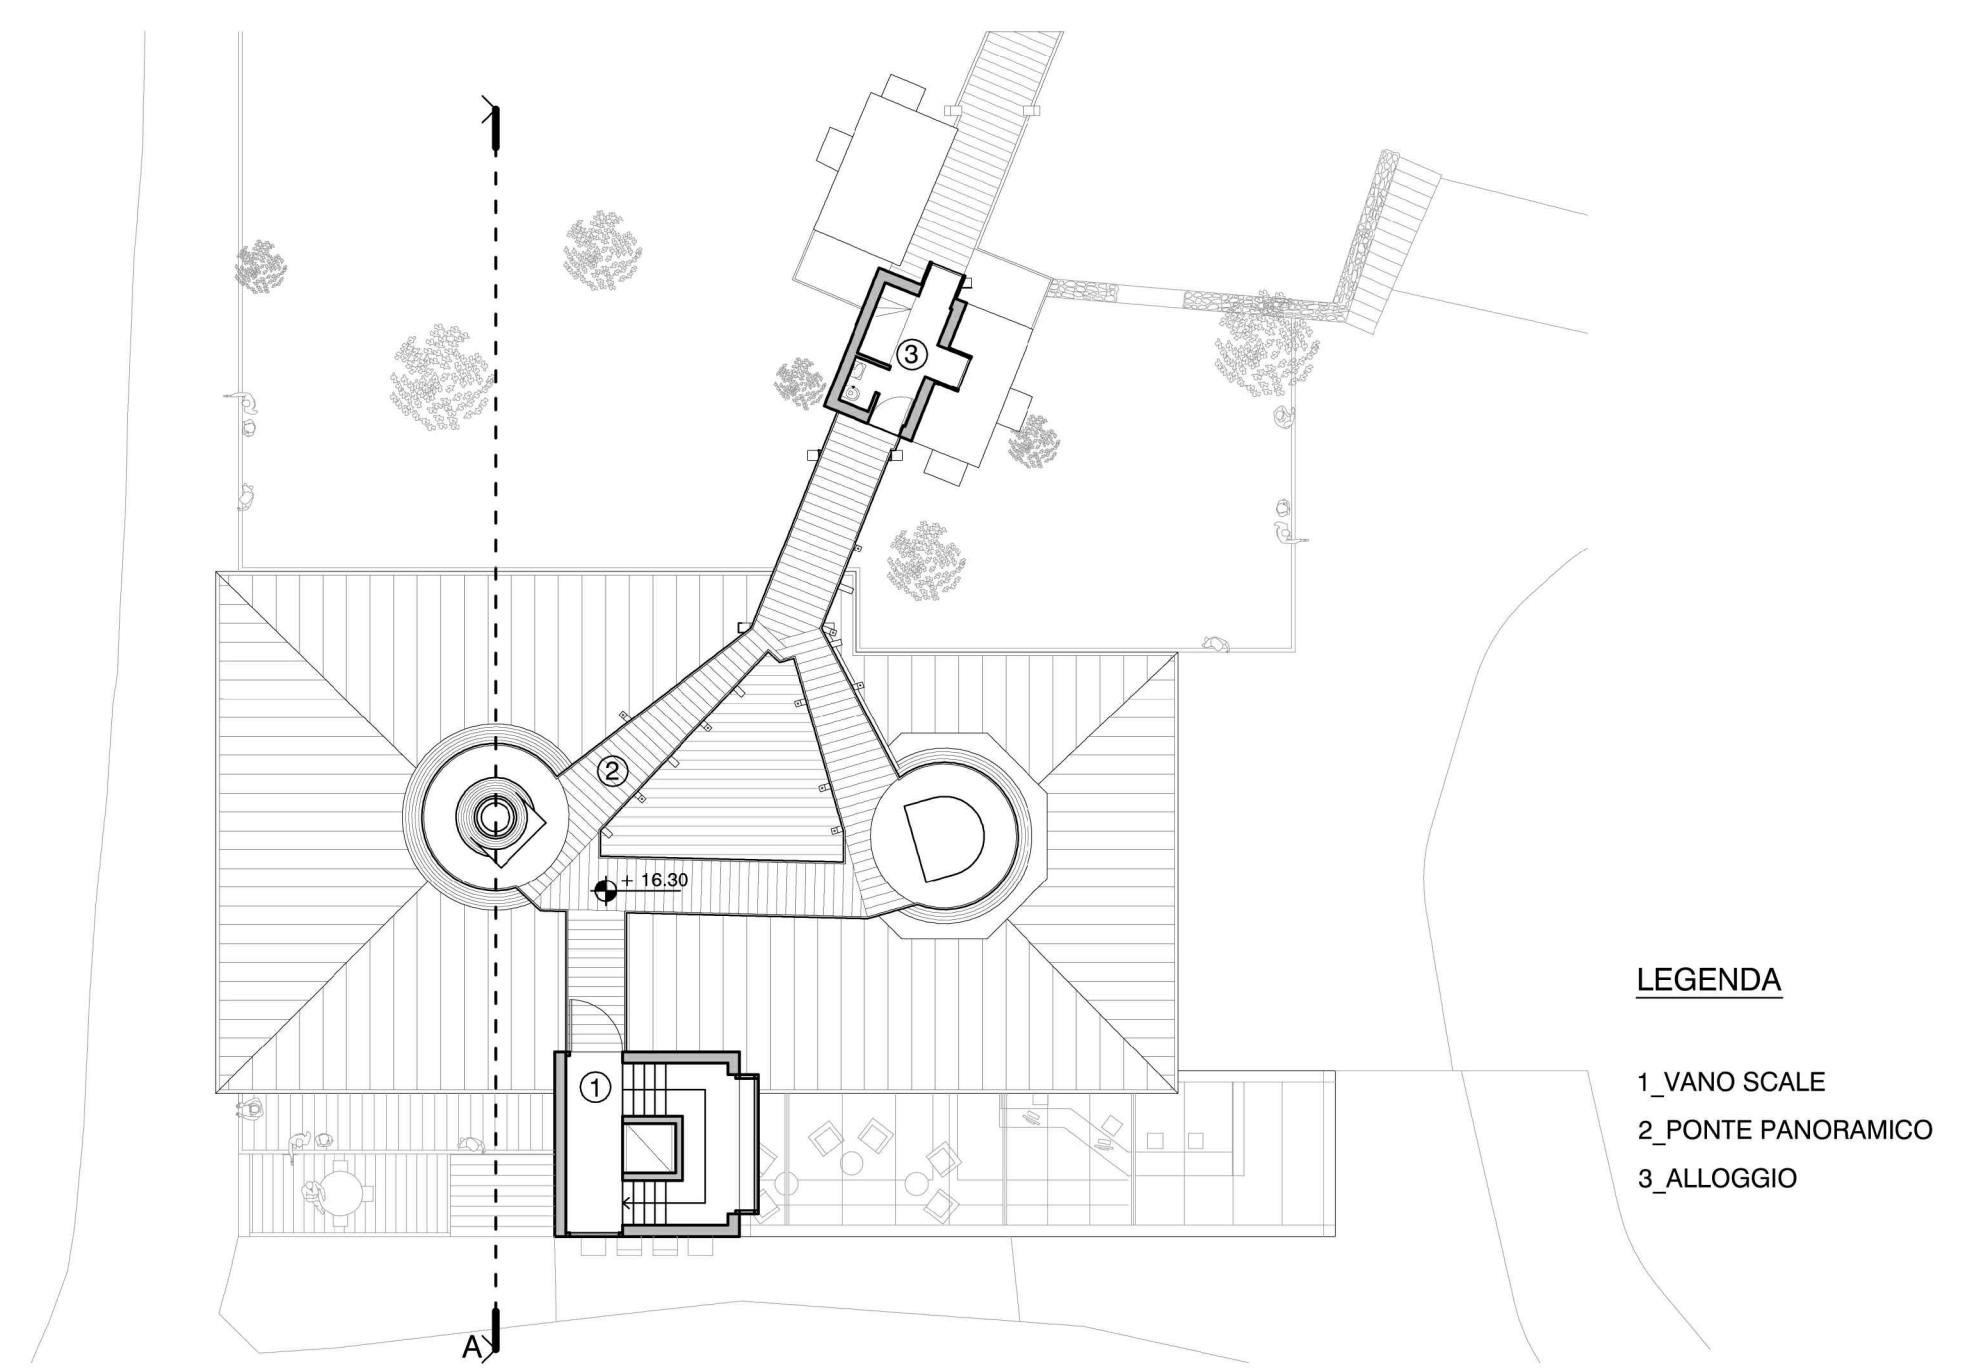

- LEGENDA
- 1_VANO SCALE
 - 2_PONTE PANORAMICO
 - 3_ALLOGGIO

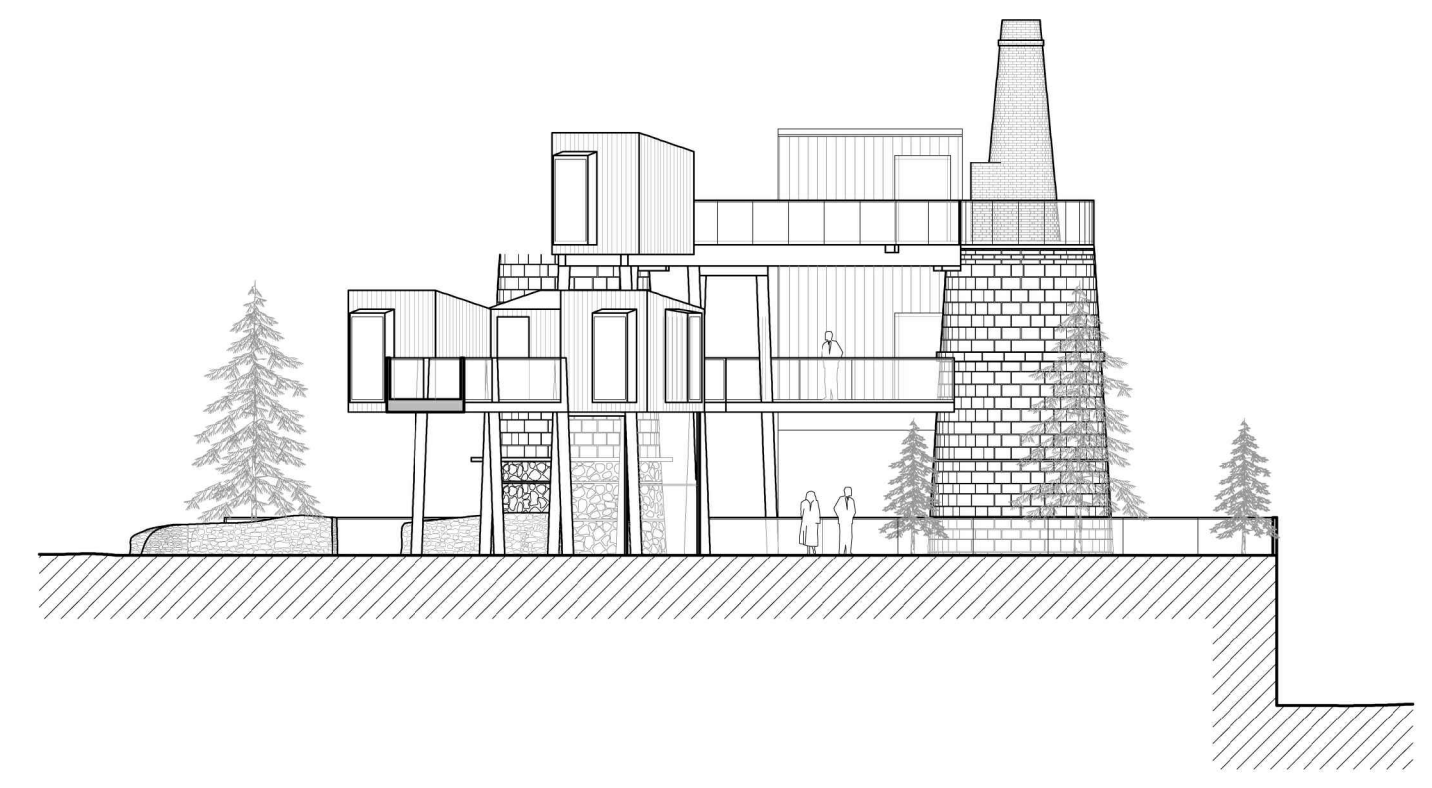

EX FORNACE CALCEBIANCA