

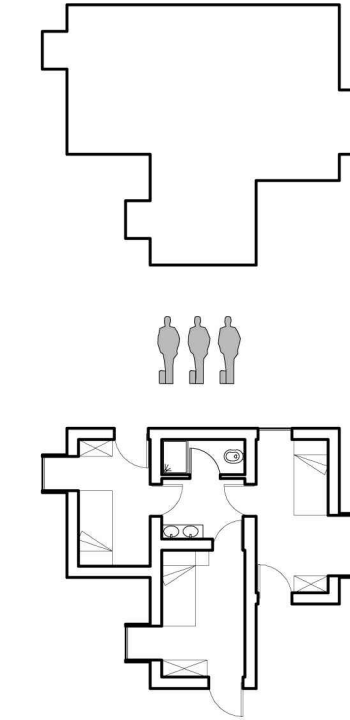
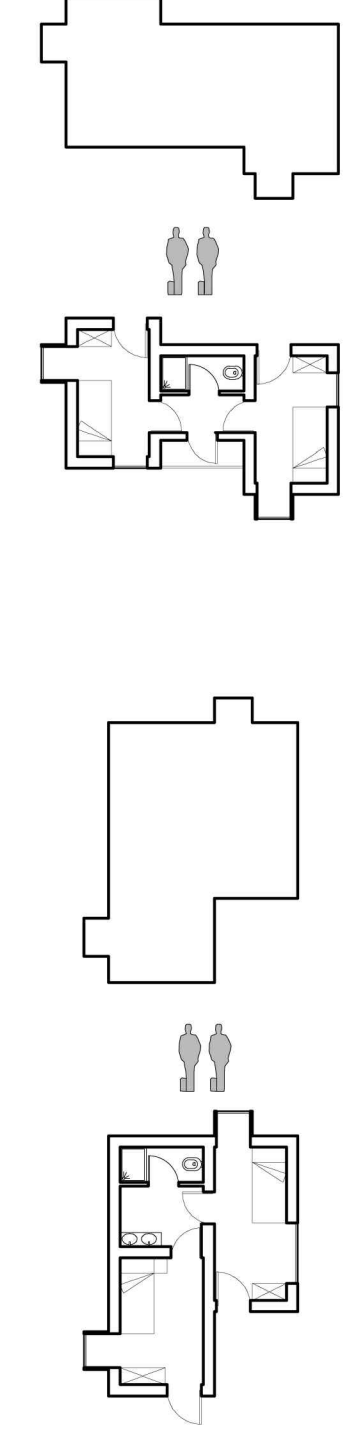


PROGETTO DELL' ALLOGGIO


SOLUZIONI D'ALLOGGIO
Scala 1:100

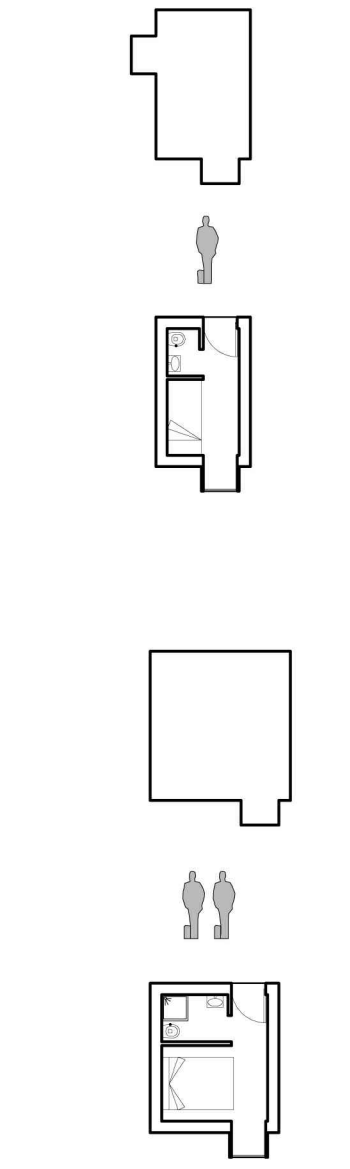


EX FORNACE CALCEBIANCA

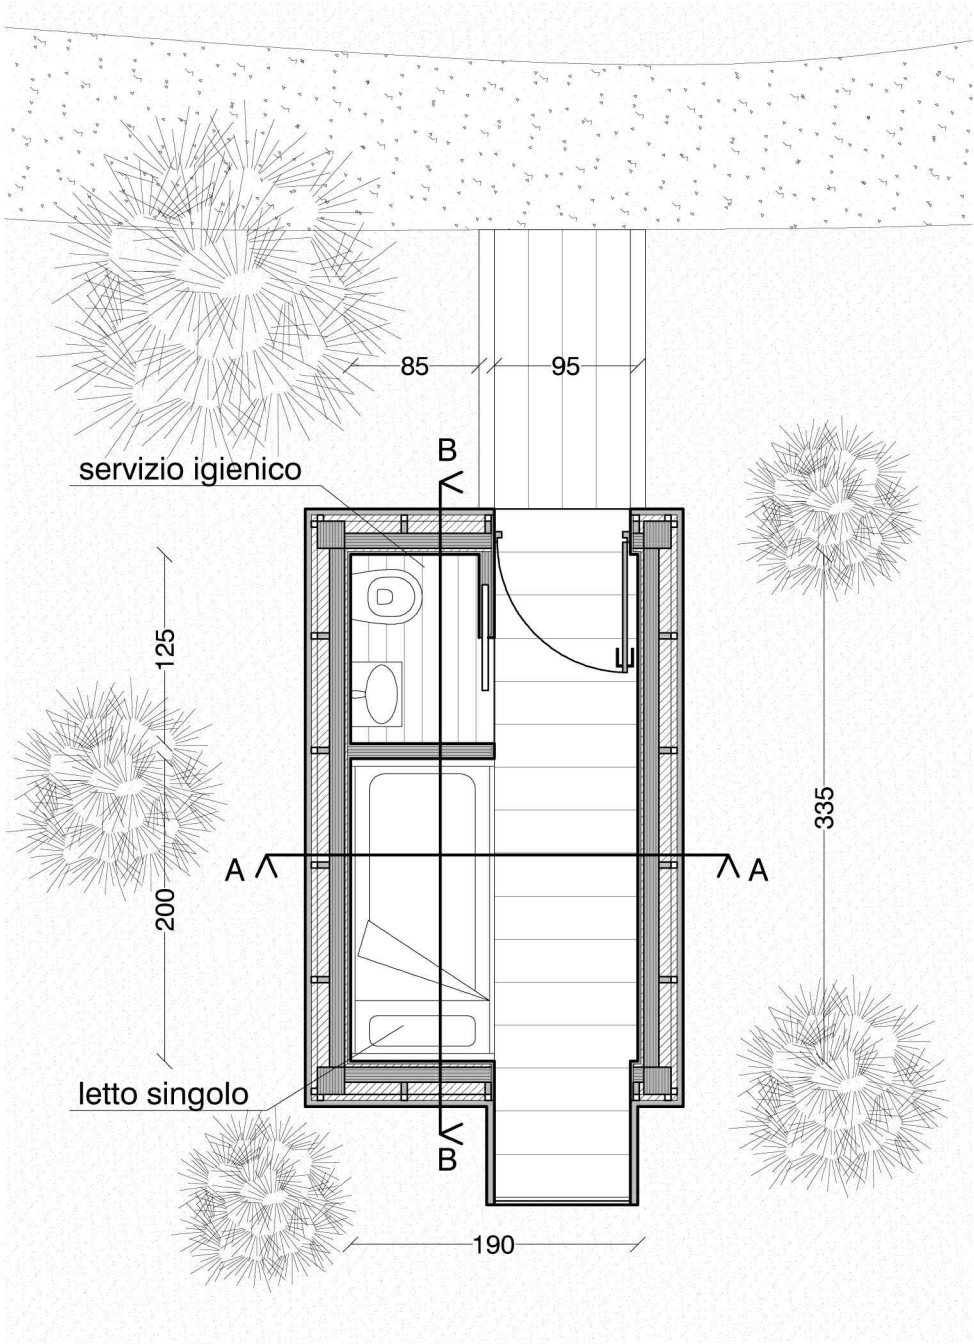


ALLOGGIO SINGOLO - PIANTA LIVELLO 0
Scala 1:50

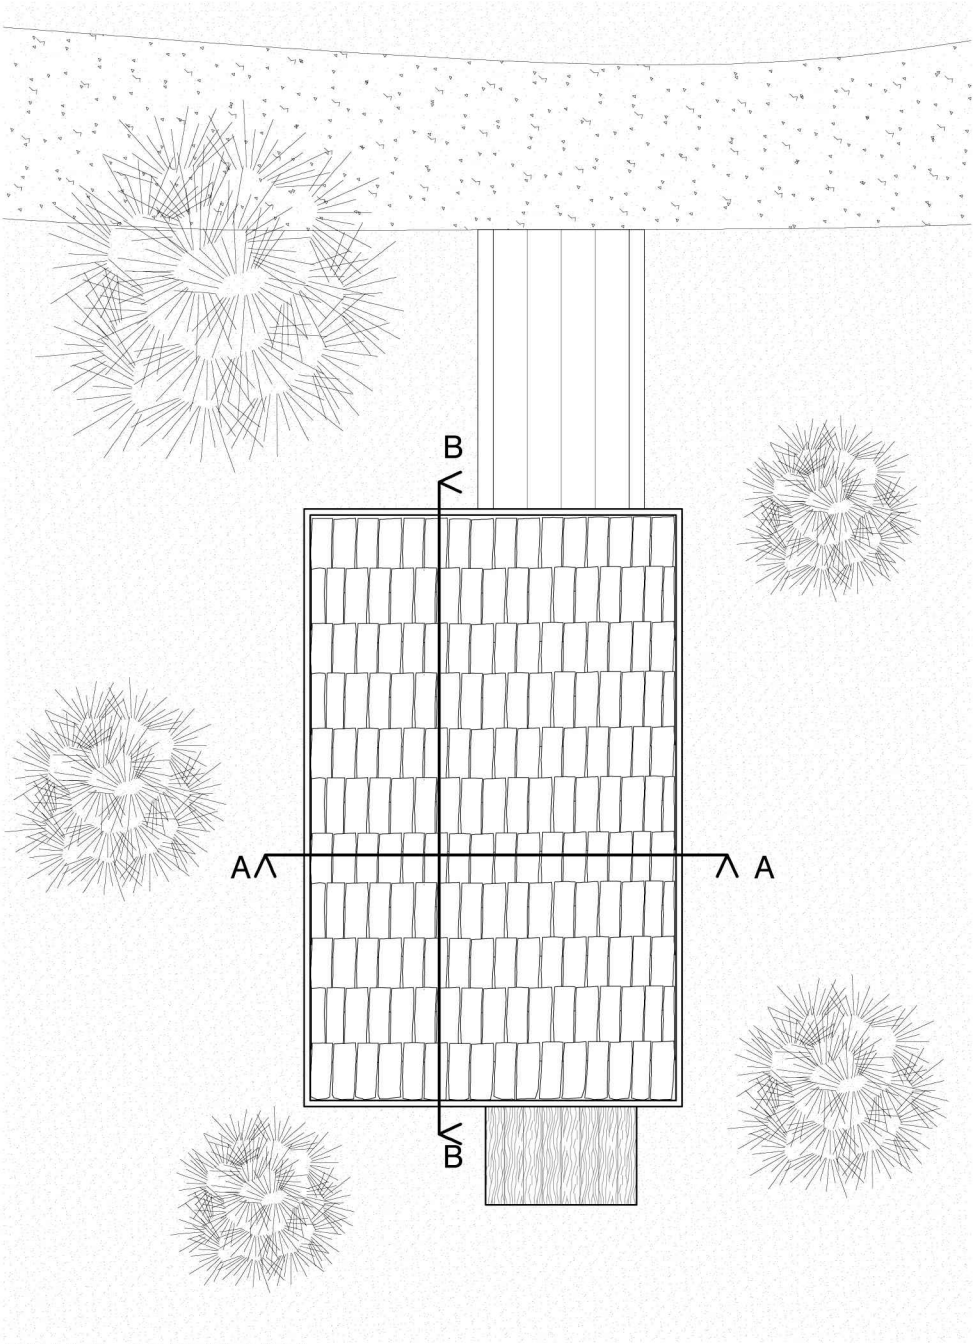


PIANTA COPERTURA

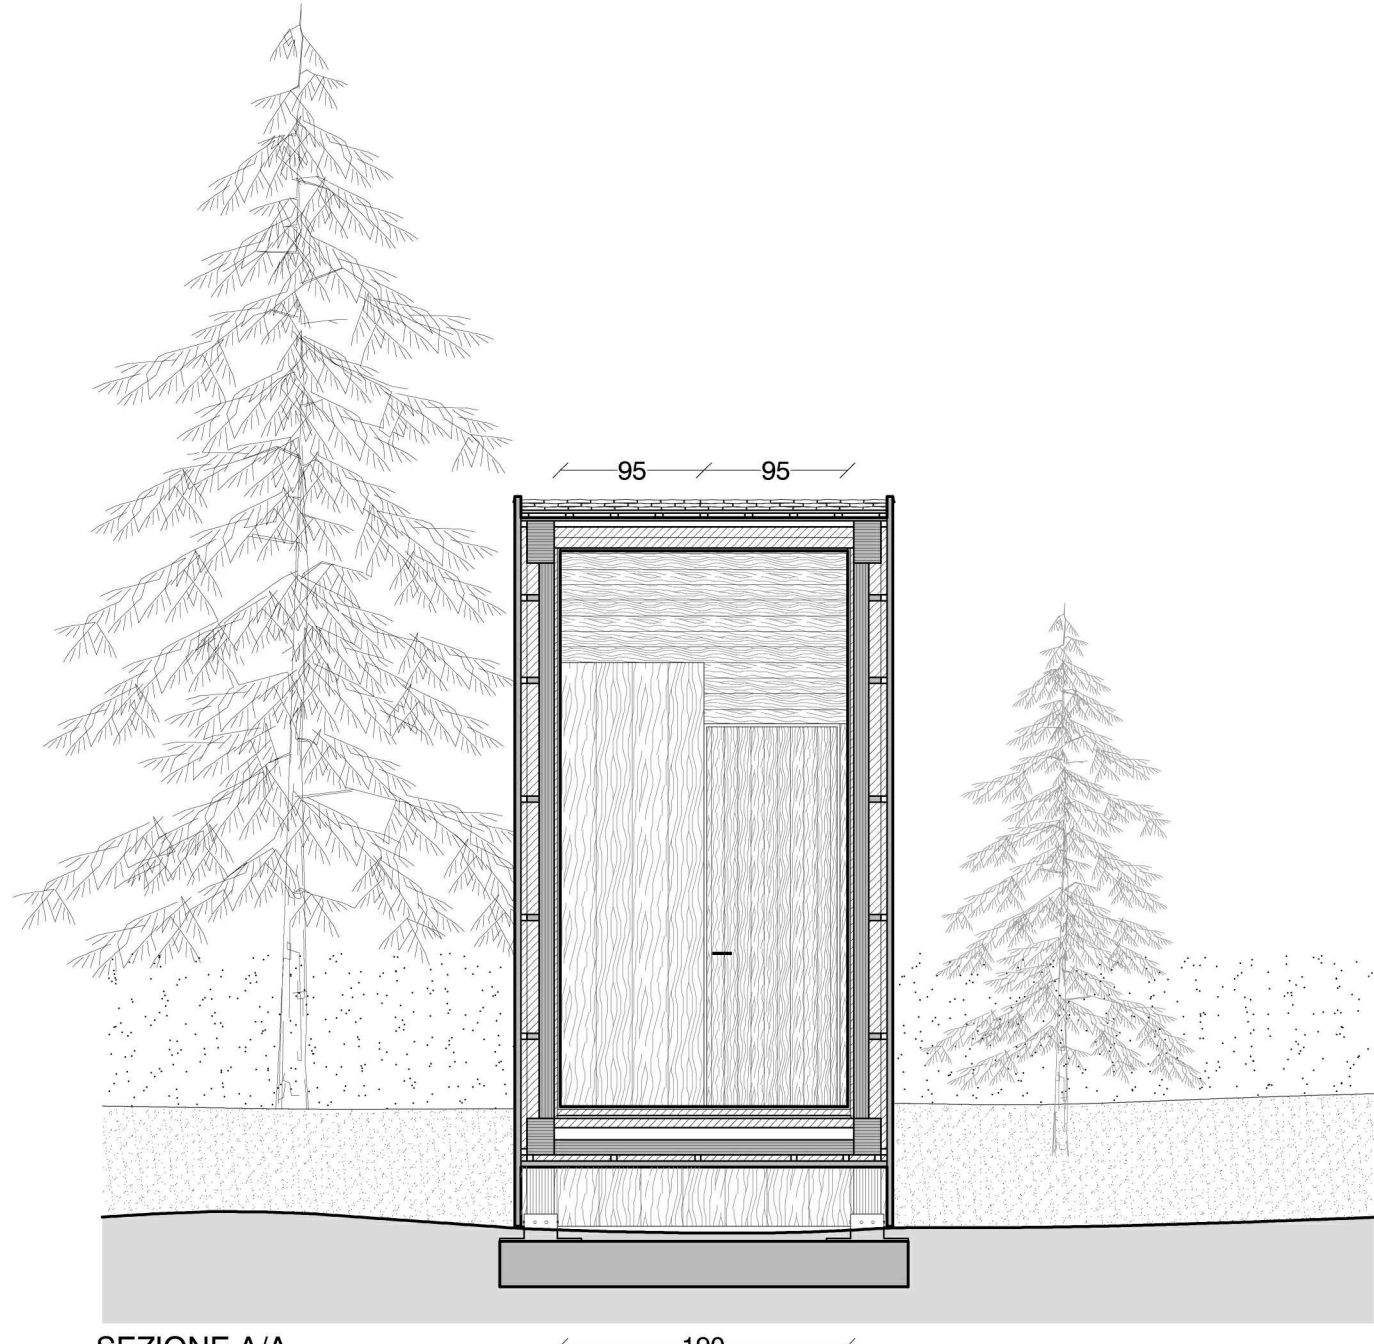


SEZIONE A/A

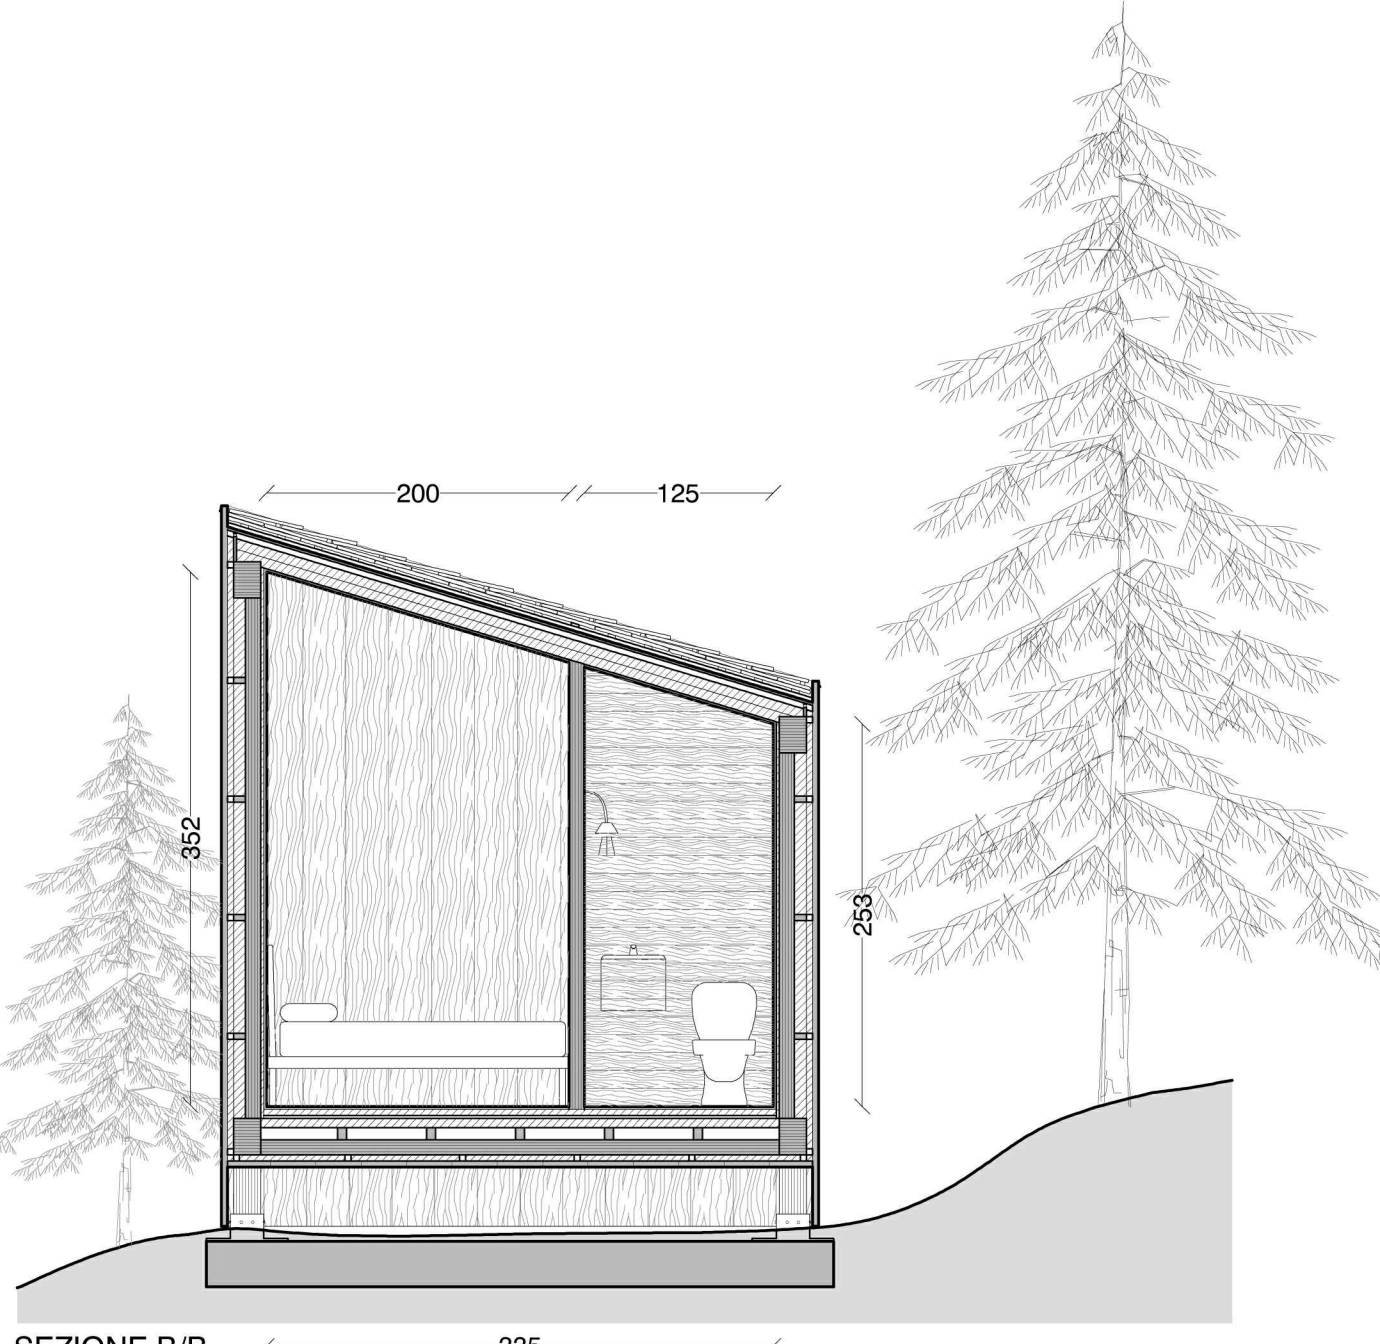


SEZIONE B/B

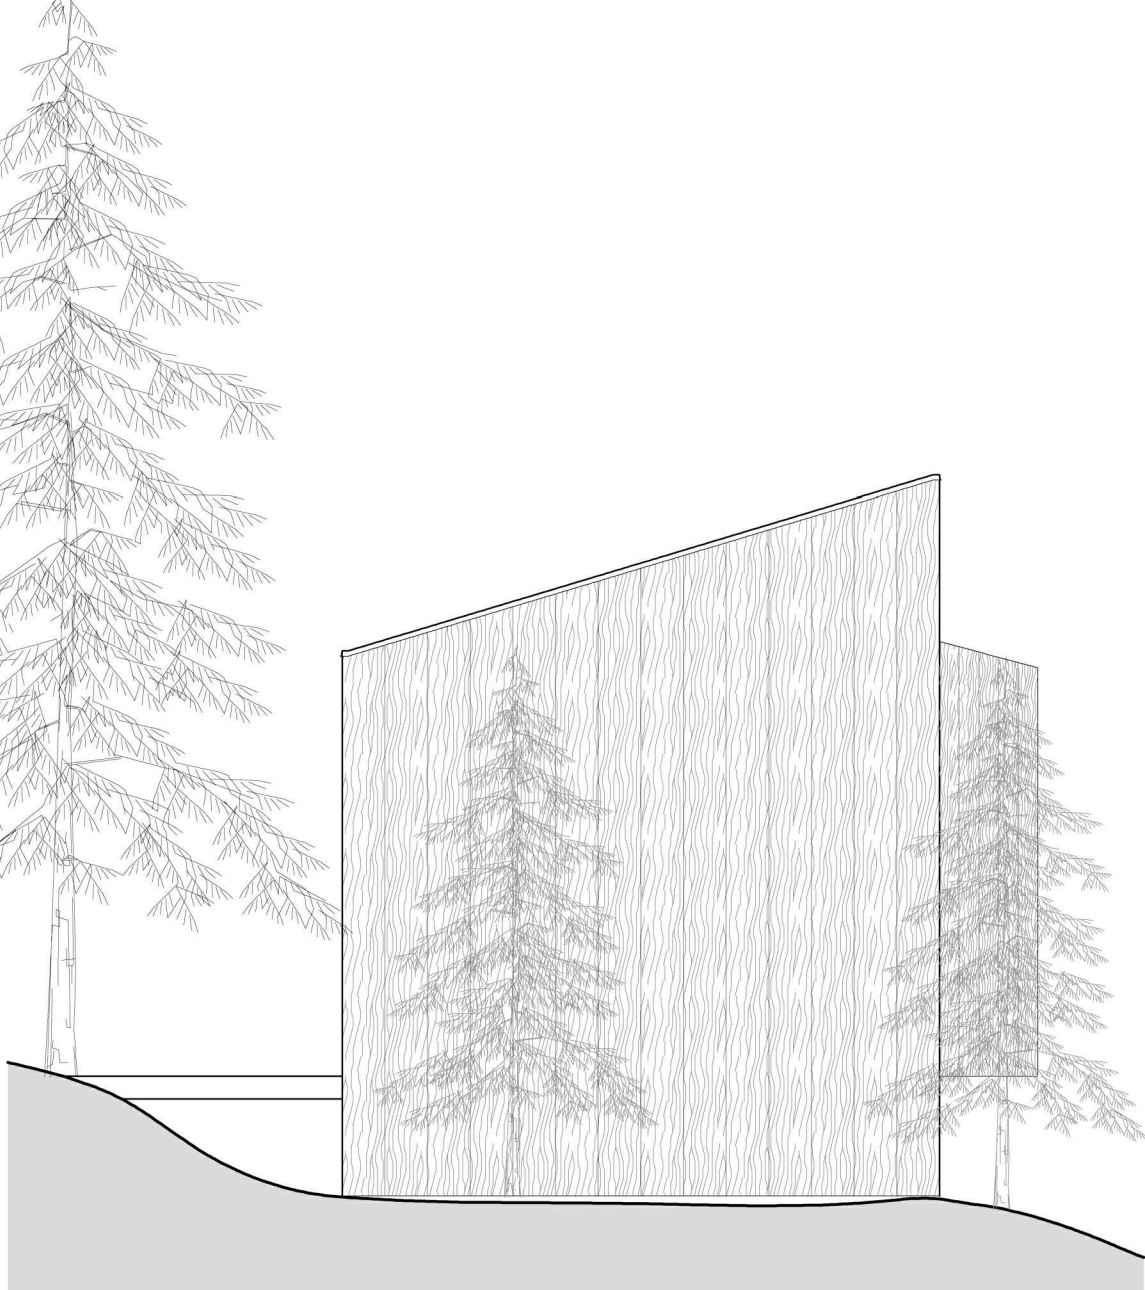


ALLOGGIO SINGOLO - PROSPETTO NORD
Scala 1:50

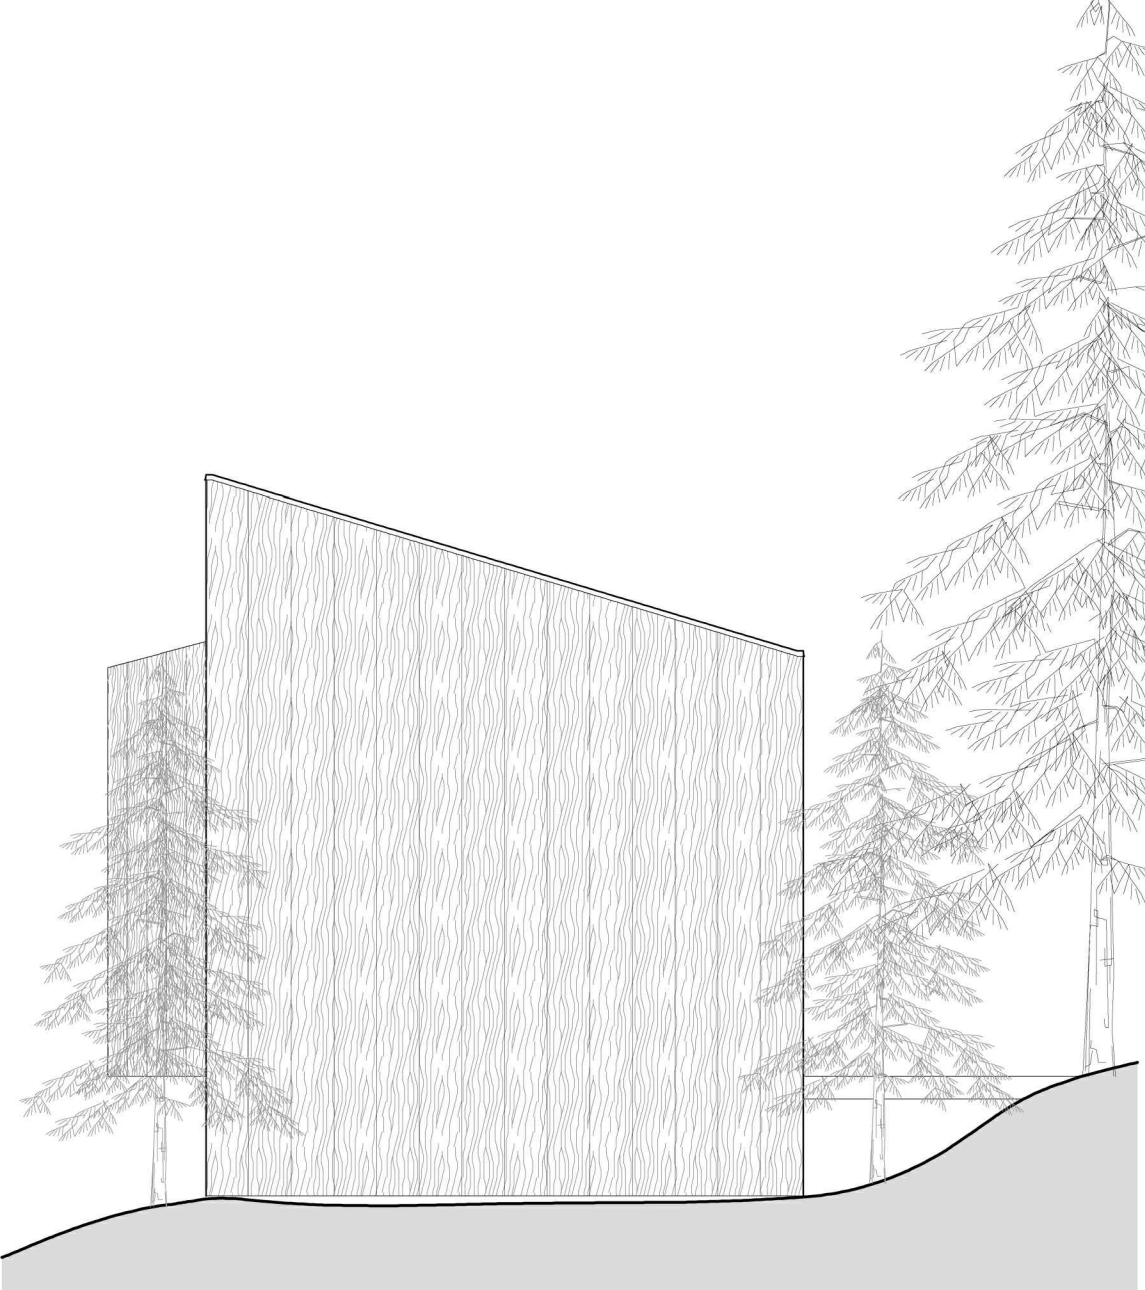


PROSPETTO SUD

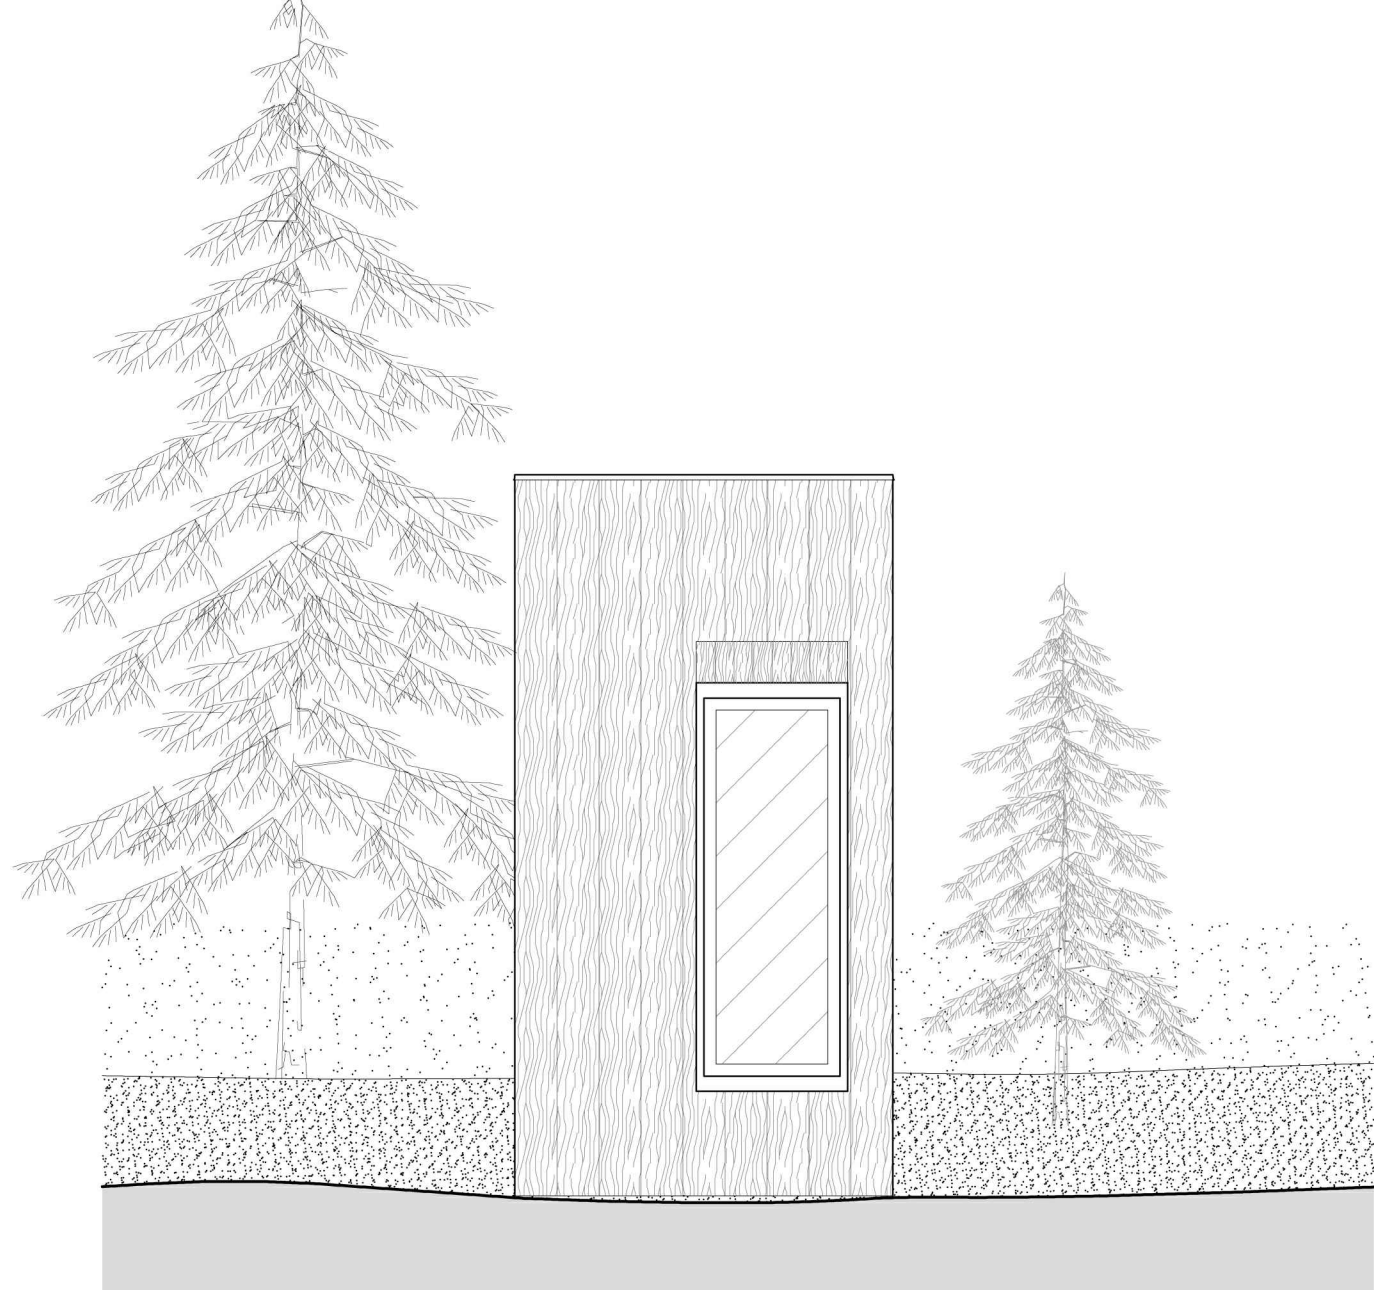


PROSPETTO OVEST

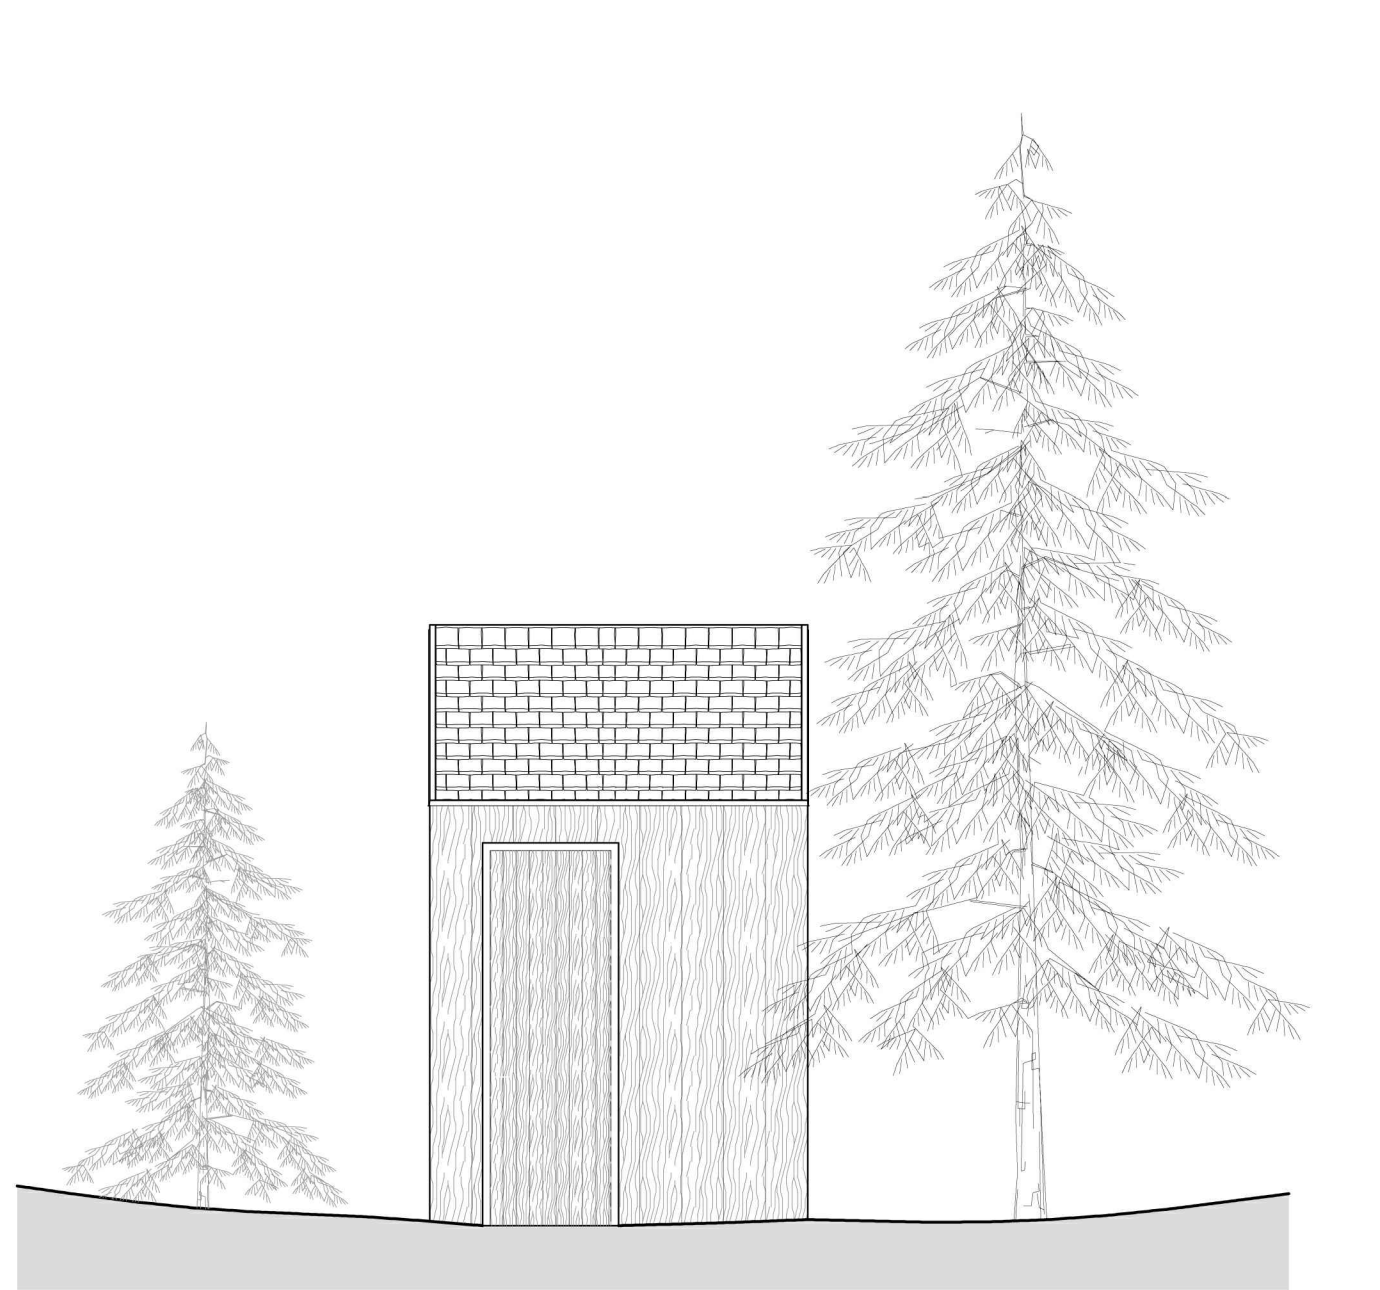


PROSPETTO EST

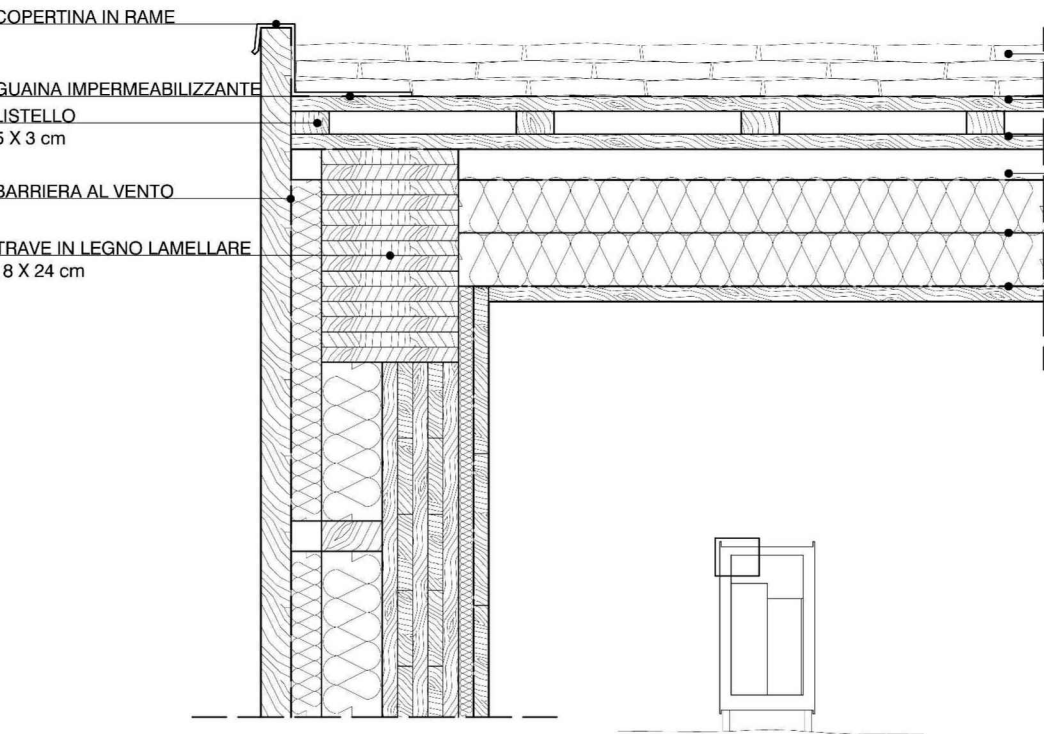


ALLOGGIO SINGOLO - DETTAGLIO NODO PARETE/COPERTURA
Scala 1:10

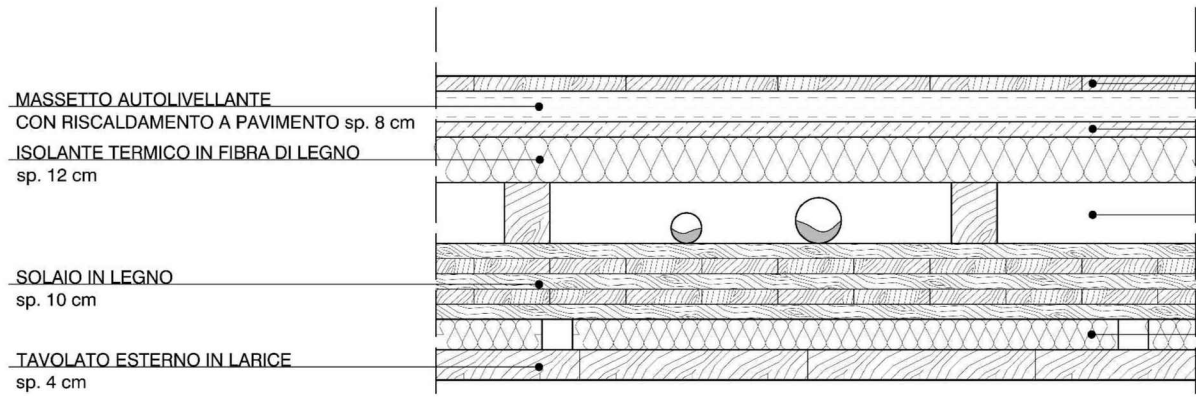

DETTAGLIO SOLAIO

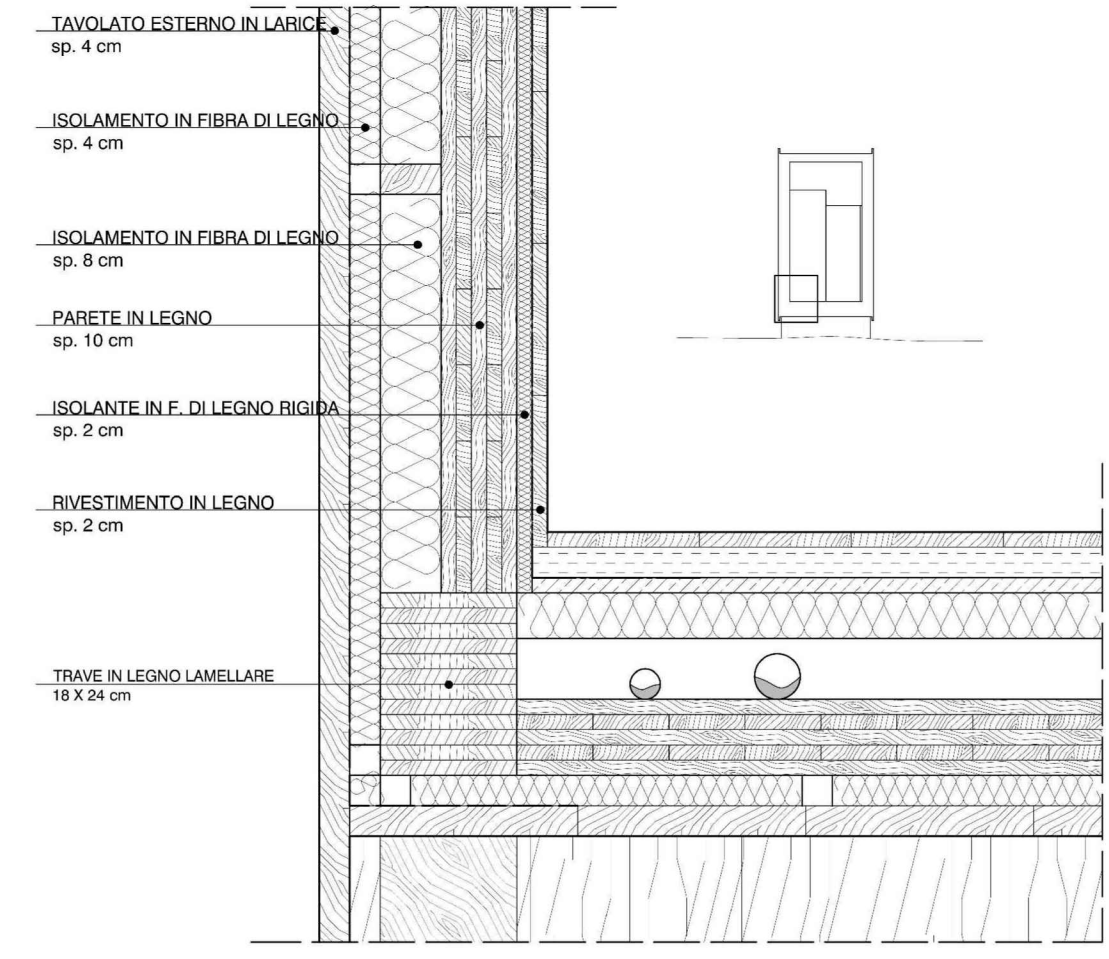

DETTAGLIO NODO PARETE/SOLAIO

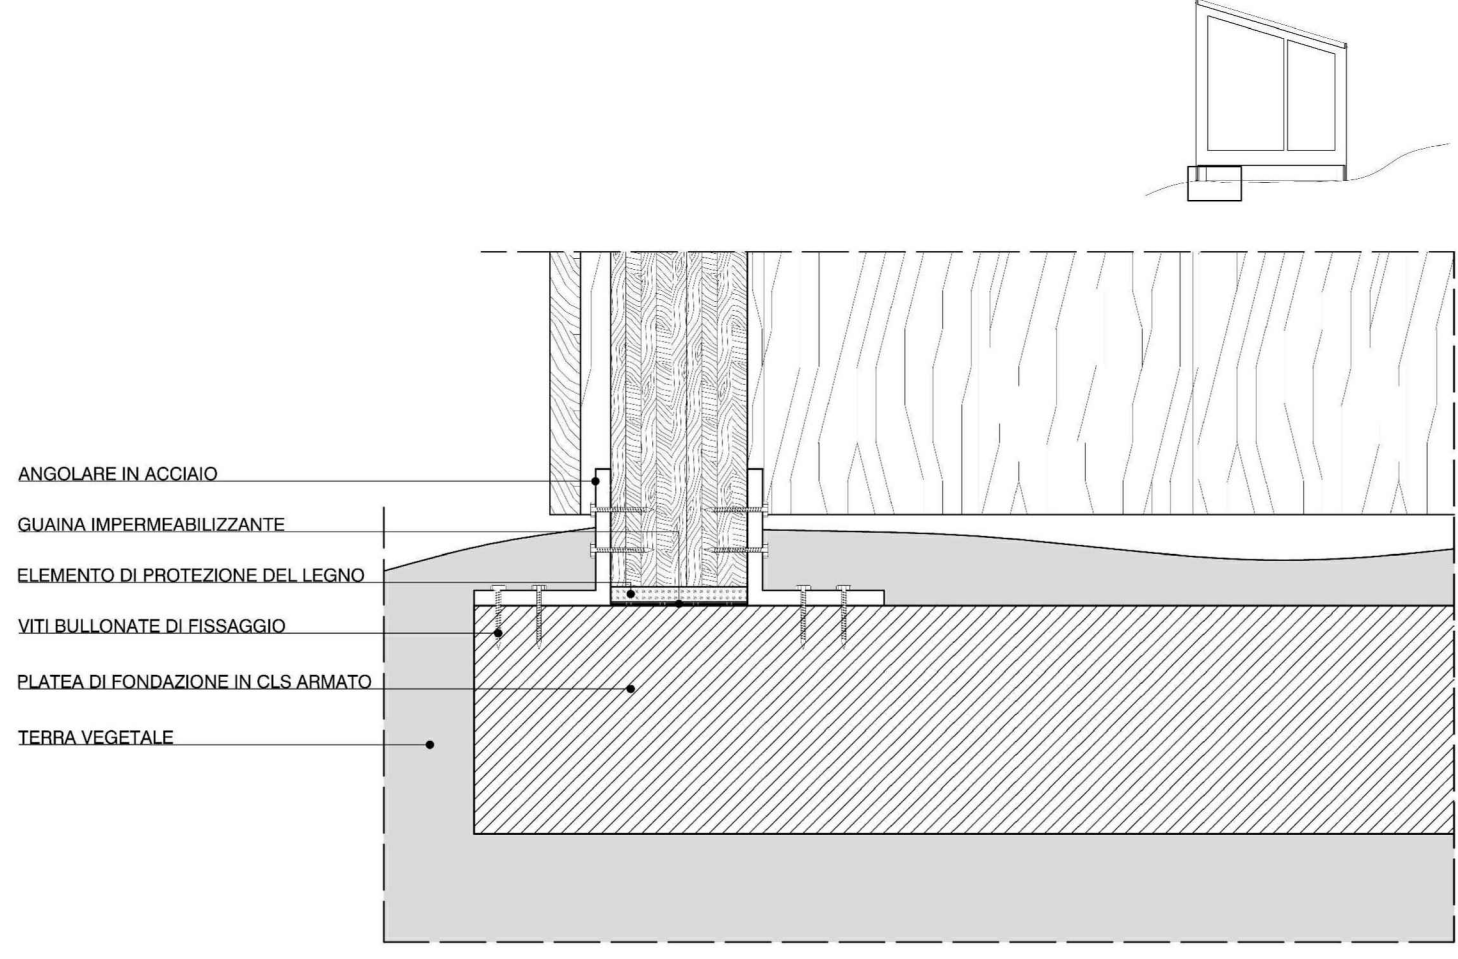

DETTAGLIO ATTACCO A TERRA

UN PROGETTO PER L' EX FORNACE CALCEBIANCA: UNA STRUTTURA RICETTIVA PER IL TURISMO ITINERANTE IN VAL BELLUNA

TESI SPERIMENTALE IN IMPRESA - PROGETTO S.H.A.R.M.

CORSO DI LAUREA MAGISTRALE IN ARCHITETTURA

UNIVERSITA' DEGLI STUDI DI UDINE
FACOLTA' DI INGEGNERIA
A. A. 2011 -2012

RELATORE: ARCH. MARCO RAGONESE
LAUREANDO: ALESSANDRO PIEROBON
TUTOR AZIENDALE: IDALGO DE PRA'